


ΚΑΝΟΝΙΣΤΙΚΟ ΠΛΑΙΣΙΟ ΟΙΚΙΣΜΟΥ ΚΑΡΑΒΟΣΤΑΣΙ  
 ΚΑΘΟΡΙΣΜΟΣ ΟΡΙΩΝ ΟΙΚΙΣΜΟΥ : ΑΠΟΦΑΣΗ Π.1837/18-06-1988 ΦΕΚ 683Δ/19-9-1988  
 ΤΡΟΠΟΠΟΙΗΣΗ ΟΡΙΩΝ ΟΙΚΙΣΜΟΥ : ΑΠΟΦΑΣΗ Π.1825/08-06-1994 ΦΕΚ 736Δ/28-07-1994  
 ΚΑΘΟΡΙΣΜΟΣ ΑΓΓΑΛΟΥ ΚΑΙ ΠΑΡΑΛΙΑΣ : ΑΠΟΦΑΣΗ 1833Α / 10-06-1970 ΦΕΚ208Α/1970  
 ΧΡΗΣΕΙΣ Γ.Χ. (ΣΧΟΛΗ ΑΣΣΕΠΟΥ): ΑΠΟΦΑΣΗ 5867/01/10-12-2013 ΦΕΚ 444 ΑΑΠ/2013

Η ΑΠΟΤΥΠΩΣΗ ΤΟΥ ΔΙΚΤΥΟΥ ΚΟΙΝΟΧΡΗΣΤΩΝ ΧΩΡΩΝ ΤΟΥ ΟΙΚΙΣΜΟΥ ΕΧΕΙ ΓΙΝΕΙ ΕΠΙ ΤΟΥ ΟΡΘΟΓΩΓΟΧΑΡΤΗ ΤΟΥ ΔΗΜΟΥ ΜΟΝΕΜΒΑΣΙΑΣ ΕΤΟΥΣ ΑΝΗΝΣ 2015.

- ΥΠΟΜΗΝΗΜΑ
- ΟΡΙΟ ΟΙΚΙΣΜΟΥ
  - ΔΡΟΜΟΣ ΓΡΩ 85'
  - ΔΡΟΜΟΣ ΠΑΡΑΧΩΡΗΜΕΝΟΣ ΜΗ ΥΔΟΠΟΡΩΜΕΝΟΣ
  - ΔΡΟΜΟΣ ΠΑΡΑΧΩΡΗΜΕΝΟΣ ΥΔΟΠΟΡΩΜΕΝΟΣ
  - ΟΡΙΑ ΟΙΚΟΓΕΩΔΩΝ
  - ΓΡΑΜΜΗ ΠΑΡΑΛΙΑΣ
  - ΓΡΑΜΜΗ ΑΓΓΑΛΟΥ
  - ⊕ ΛΙΑ ΠΙΝΑΚΑ
  - ⊙ ΦΩΤΟΓΡΑΦΙΚΕΣ ΛΗΨΕΙΣ

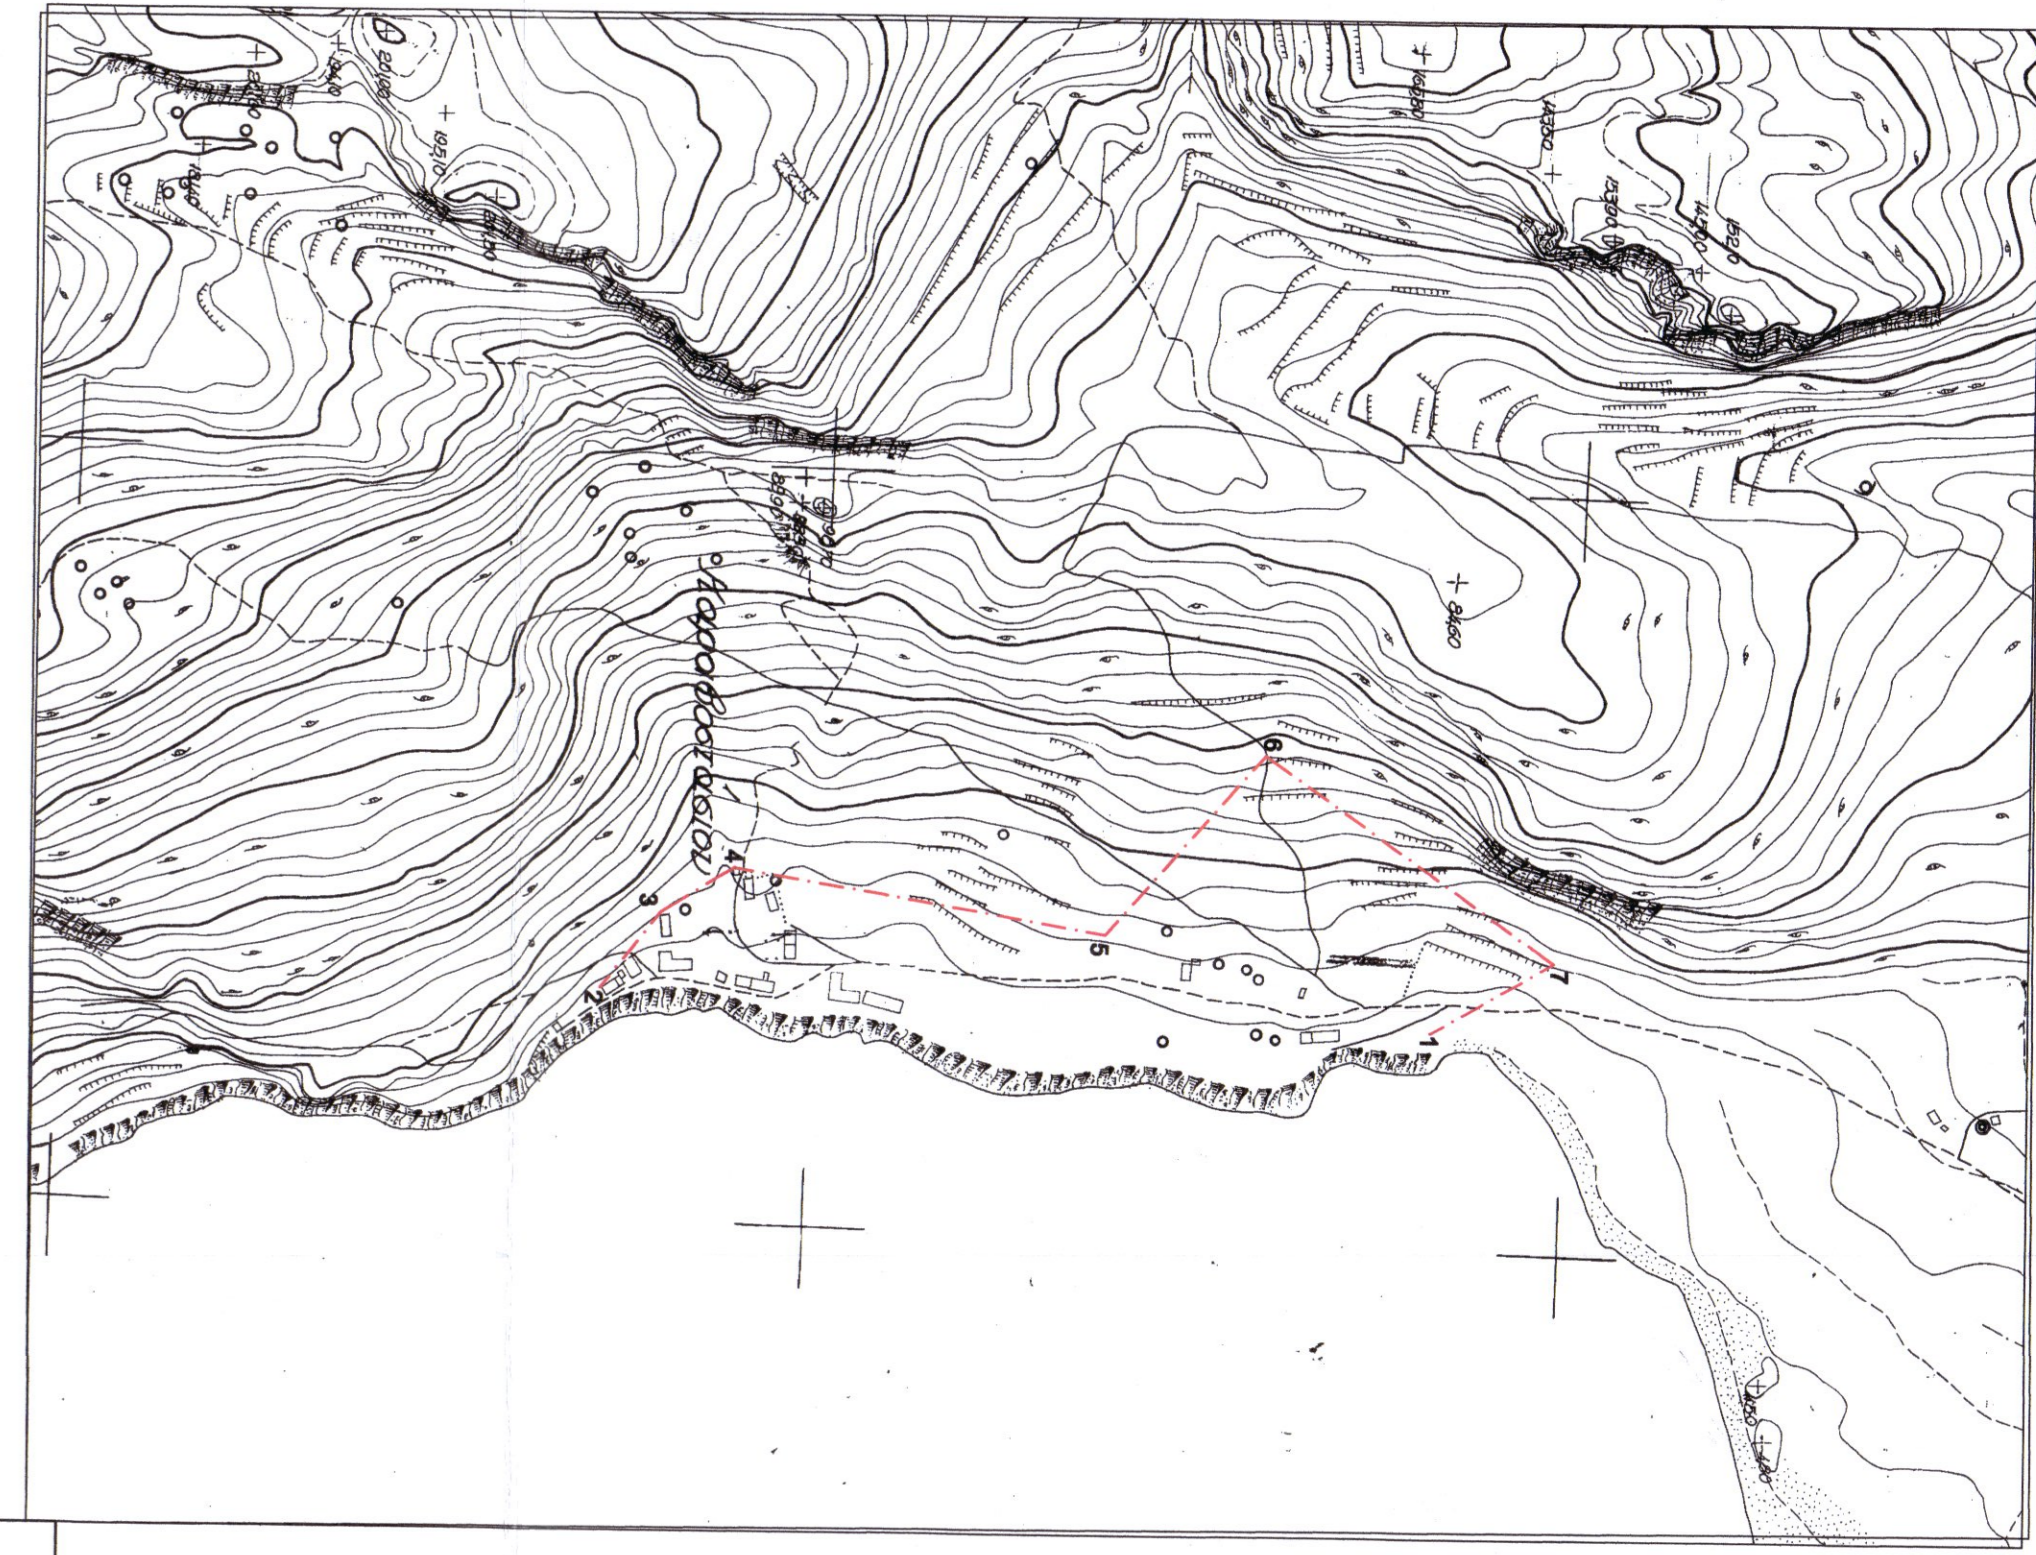

ΠΙΝΑΚΑΣ ΔΙΚΟΝΟΜΙΚΩΝ ΠΡΑΞΕΩΝ ΕΠΕΚΤΑΣΗΣ ΔΙΚΤΥΟΥ ΚΟΙΝΟΧΡΗΣΤΩΝ ΧΩΡΩΝ (ΧΡΟΝΟΛΟΓΙΚΗ ΣΕΙΡΑ)

Α/Α	ΔΙΚΟΝΟΜΗΤΗΣ	ΣΥΜΒΟΛΑΙΟ ΠΑΡΑΧΩΡΗΣΕΩΣ	ΜΕΤΑΤΡΑΦΗ ΣΤΟ ΥΠΟΒΗΚΟΥΦΥΛΛΑΚΙΟ	ΟΙΚΟΓΕΩΔΑ ΜΕ ΠΡΟΣΩΠΟ ΣΤΟΝ ΔΡΟΜΟ ΠΟΥ ΠΑΡΑΧΩΡΗΣΗΚΕ	ΑΠΟΦΑΣΗ ΠΕΡΙΦ. ΠΕΛΟΠΟΝΝΗΣΟΥ Δ/ΝΗ ΠΟΛΙΤΕΥΜΑΤΟΣ ΧΩΡΟΤΑΞΙΑΣ & ΠΕΡΙΒΑΛΛΟΝΤΟΣ	ΑΠΟΔΟΣΗ ΔΗΜΟΥ
				ΑΡΙΘΜΟΣ ΟΙΚΟΠ. ΣΗΜΑΝΣΗ ΟΙΚΟΠ.		
1	ΓΕΩΡΓΙΟΣ ΠΑΠΑΔΑΝΗΣ	1859Υ/12-1-1996 ΣΥΜΒΟΛΑΙΟ ΜΟΛΛΑΩΝ ΣΤΑΜΑΤΗΝ ΜΠΕΛΕΤΗΡΗ-ΑΤΣΙΔΑΚΟΥ	ΤΟΜΟΣ 645 ΑΡ.9 ΗΜΕΡΑ ΜΕΤΑΤΡΑΦΗΣ 1/22/2017 ΥΠΟΒΗΚΟΥΦΥΛΛΑΚΙΟ ΜΟΛΛΑΩΝ	3	(1Α,15,17)	
2	ΓΕΩΡΓΙΟΣ ΠΑΠΑΔΑΝΗΣ	2811 / 03-04-1988 ΣΥΜΒΟΛΑΙΟ ΜΟΛΛΑΩΝ ΙΩΑΝΝΑ ΠΡΟΥΖΕΤΗ	ΤΟΜΟΣ 428 ΑΡ.41 & ΤΟΜΟΣ 894 ΑΡ. 88 ΗΜΕΡΑ ΜΕΤΑΤΡΑΦΗΣ 24-7-2000,1-4-2011 ΥΠΟΒΗΚΟΥΦΥΛΛΑΚΙΟ ΜΟΛΛΑΩΝ	3	(2Α,ΑΒ,27)	ΒΕΒΑΙΩΣΗ ΑΠΟΔΟΣΗΣ ΑΡ.ΠΡΟΤ. 340 / 08/04/1988 ΚΟΙΝΟΤΗΤΑ ΠΑΠΑΔΑΝΙΚΩΝ
3α	ΔΗΜΗΤΡΙΟΣ ΚΟΝΤΕΣ	2316Υ/05-04-2001 ΣΥΜΒΟΛΑΙΟ ΜΟΛΛΑΩΝ ΣΤΑΜΑΤΗΝ ΜΠΕΛΕΤΗΡΗ-ΑΤΣΙΔΑΚΟΥ	ΤΟΜΟΣ 437 ΑΡ.79 ΗΜΕΡΑ ΜΕΤΑΤΡΑΦΗΣ ΥΠΟΒΗΚΟΥΦΥΛΛΑΚΙΟ ΜΟΛΛΑΩΝ			
3	ΑΝΤΩΝΙΑ ΠΑΥΛΑΚΗ	2316Υ / 10-4-2001 ΣΥΜΒΟΛΑΙΟ ΜΟΛΛΑΩΝ ΣΤΑΜΑΤΗΝ ΜΠΕΛΕΤΗΡΗ-ΑΤΣΙΔΑΚΟΥ	ΤΟΜΟΣ 437 ΑΡ.85 ΗΜΕΡΑ ΜΕΤΑΤΡΑΦΗΣ 11-4-2001 ΥΠΟΒΗΚΟΥΦΥΛΛΑΚΙΟ ΜΟΛΛΑΩΝ	2	(3Α, 38)	ΘΕΜΑ 1, ΠΡΑΚΤΙΚΟ 7 / 24-04-2001 ΔΗΜΟΣ ΑΣΣΙΣΤΟΥ ΤΜΗΜΑ ΔΙΚΟΝΟΜΙΚΩΝ ΚΑΙ ΟΙΚΟΝΟΜΙΚΩΝ ΥΠΗΡΕΣΙΩΝ
4	ΚΟΡΜΗΤΑ ΛΑΒΗΝΑ	1979Υ/11-2001 ΣΥΜΒΟΛΑΙΟ ΜΟΛΛΑΩΝ ΙΩΑΝΝΑ ΠΡΟΥΖΕΤΗ	ΤΟΜΟΣ 448 ΑΡ.27 ΥΠΟΒΗΚΟΥΦΥΛΛΑΚΙΟ ΜΟΛΛΑΩΝ	10	(4Α,4Β,4Γ,4Δ,4Ε, 4Ζ,4Η,4Θ,4Ι,4Κ)	2830 / 3-6-2003 ΑΡ. ΠΡΟΤ. 3888 / 30-09-2003 ΑΠΟΦΑΣΗ 174 / 2003 ΔΗΜΟΣ ΑΣΣΙΣΤΟΥ ΤΜΗΜΑ ΔΙΚΟΝΟΜΙΚΩΝ ΚΑΙ ΟΙΚΟΝΟΜΙΚΩΝ ΥΠΗΡΕΣΙΩΝ
5	ΝΙΚΟΛΑΟΣ ΣΤΥΡΙΑΚΟΣ ΠΑΝΑΓΙΩΤΗΣ ΚΥΛΙΑΠΤΡΕΑΣ ΦΑΝΗΣ ΣΤΥΡΙΑΚΟΥ ΔΗΜΗΤΡΙΟΣ ΣΤΥΡΙΑΚΟΣ ΜΑΡΙΑ ΣΤΥΡΙΑΚΟΥ	24799Υ/6-2003 24799Υ/1-6-2003 ΣΥΜΒΟΛΑΙΟ ΜΟΛΛΑΩΝ ΣΤΑΜΑΤΗΝ ΜΠΕΛΕΤΗΡΗ-ΑΤΣΙΔΑΚΟΥ	ΤΟΜΟΣ 488 ΑΡ.36 ΗΜΕΡΑ ΜΕΤΑΤΡΑΦΗΣ 11-6-2003 ΤΟΜΟΣ 488 ΑΡ.36 ΗΜΕΡΑ ΜΕΤΑΤΡΑΦΗΣ 11-6-2003 ΥΠΟΒΗΚΟΥΦΥΛΛΑΚΙΟ ΜΟΛΛΑΩΝ	3	(6Α,6Β,6Γ)	ΑΠΟΦΑΣΗ 91 / 2003 ΔΗΜΟΣ ΑΣΣΙΣΤΟΥ ΤΜΗΜΑ ΔΙΚΟΝΟΜΙΚΩΝ ΚΑΙ ΟΙΚΟΝΟΜΙΚΩΝ ΥΠΗΡΕΣΙΩΝ
6	ΜΑΡΙΑ ΚΟΥΡΜΠΕΛΑ	2890Υ/11-2004 ΣΥΜΒΟΛΑΙΟ ΜΟΛΛΑΩΝ ΣΤΑΜΑΤΗΝ ΜΠΕΛΕΤΗΡΗ-ΑΤΣΙΔΑΚΟΥ	ΤΟΜΟΣ 490 ΑΡ.25 ΗΜΕΡΑ ΜΕΤΑΤΡΑΦΗΣ 9-11-2004 ΥΠΟΒΗΚΟΥΦΥΛΛΑΚΙΟ ΜΟΛΛΑΩΝ	4	(6Α,6Β,6Γ, 6Δ)	ΑΡ. ΠΡΟΤ. 6346 / 07-12-2004 ΑΠΟΦΑΣΗ 231/2004 ΔΗΜΟΣ ΑΣΣΙΣΤΟΥ ΤΜΗΜΑ ΔΙΚΟΝΟΜΙΚΩΝ ΚΑΙ ΟΙΚΟΝΟΜΙΚΩΝ ΥΠΗΡΕΣΙΩΝ
7	ΧΡΥΣΑΦΟ ΠΑΠΑΓΑΚΟΥ	2823Υ/23-3-2005 ΣΥΜΒΟΛΑΙΟ ΜΟΛΛΑΩΝ ΣΤΑΜΑΤΗΝ ΜΠΕΛΕΤΗΡΗ-ΑΤΣΙΔΑΚΟΥ	ΤΟΜΟΣ 498 ΑΡ.86 ΗΜΕΡΑ ΜΕΤΑΤΡΑΦΗΣ 7-4-2005 ΥΠΟΒΗΚΟΥΦΥΛΛΑΚΙΟ ΜΟΛΛΑΩΝ	1	(7Α)	ΑΠΟΦΑΣΗ 87 / 2005 ΔΗΜΟΣ ΑΣΣΙΣΤΟΥ ΤΜΗΜΑ ΔΙΚΟΝΟΜΙΚΩΝ ΚΑΙ ΟΙΚΟΝΟΜΙΚΩΝ ΥΠΗΡΕΣΙΩΝ
8	ΜΑΡΙΑ ΣΥΖ. ΑΒΑΝ ΑΒΟΥΡΗ ΠΕΡΑΣΙΜΟΣ ΔΡΑΚΟΝΤΑΞΗΣ ΔΗΜΗΤΡΑ ΔΡΑΚΟΝΤΑΞΗΣ ΑΣΠΑΣΙΑ ΔΡΑΚΟΝΤΑΞΗΣ ΜΑΡΙΑ ΔΡΑΚΟΝΤΑΞΗΣ	0420 / 25-08-2007 ΣΥΜΒΟΛΑΙΟ ΛΑΘΙΝΩΝ ΜΑΡΙΑ ΚΟΙΝΩΝ ΤΕΚΟΝΑ	ΤΟΜΟΣ 638 ΑΡ.83 ΗΜΕΡΑ ΜΕΤΑΤΡΑΦΗΣ 27-2007 ΥΠΟΒΗΚΟΥΦΥΛΛΑΚΙΟ ΜΟΛΛΑΩΝ	2	(8Α,8Β)	ΑΠΟΦΑΣΗ 95 / 2007 ΔΗΜΟΣ ΑΣΣΙΣΤΟΥ ΤΜΗΜΑ ΔΙΚΟΝΟΜΙΚΩΝ ΚΑΙ ΟΙΚΟΝΟΜΙΚΩΝ ΥΠΗΡΕΣΙΩΝ
9	ΔΗΜΟΣ ΜΟΝΕΜΒΑΣΙΑΣ Δ/ΝΗ ΤΕΧΝΙΚΩΝ ΥΠΗΡΕΣΙΩΝ	ΤΕΧΝΙΚΗ ΕΚΘΕΣΗ ΔΗΜΟΣ ΜΟΝΕΜΒΑΣΙΑΣ Δ/ΝΗ ΤΕΧΝΙΚΩΝ ΥΠΗΡΕΣΙΩΝ				

ΕΛΛΗΝΙΚΗ ΔΗΜΟΚΡΑΤΙΑ  
 ΝΟΜΟΣ ΛΑΚΩΝΙΑΣ  
 ΔΗΜΟΣ ΜΟΝΕΜΒΑΣΙΑΣ

ΜΕΛΕΤΗ **ΚΥΡΩΣΗ ΚΟΙΝΟΧΡΗΣΤΩΝ ΧΩΡΩΝ ΟΙΚΙΣΜΟΥ ΚΑΡΑΒΟΣΤΑΣΙ**

ΦΕΣΗ **ΟΙΚΙΣΜΟΣ ΚΑΡΑΒΟΣΤΑΣΙ Δ.Ε ΠΑΠΑΔΑΝΙΚΑ ΔΗΜΟΣ ΜΟΝΕΜΒΑΣΙΑΣ**

ΜΕΛΕΤΗΤΗΣ **ΕΛΕΝΗ ΠΑΥΛΑΚΟΥ** ΑΓΡ. ΤΟΠΟΓΡΑΦΟΣ ΕΜΠ ΠΑΠΑΔΑΝΙΚΑ ΔΗΜΟΣ ΜΟΝΕΜΒΑΣΙΑΣ ΤΗΛ. EMAIL

ΘΕΜΑ **ΑΠΟΤΥΠΩΣΗ ΚΟΙΝΟΧΡΗΣΤΩΝ ΧΩΡΩΝ**

ΚΙΛΙΚΙΑ 1:1000 ΗΜΕΡΟΜΗΝΙΑ ΑΥΓΟΥΣΤΟΣ 2017

ΥΠΟΓΡΑΦΗ ΜΕΛΕΤΗΤΗ **ΕΛΕΝΗΣ ΠΑΥΛΑΚΟΥ** 18.6.2018

ΕΛΕΥΘΕΡΙΟΣ ΕΛΕΥΘΕΡΙΟΥ

ΕΓΚΡΙΝΕΤΑΙ ΜΟΛΛΑΩΝ 18.6.2018 Ο Προϊστάμενος Τμήματος

ΜΑΡΙΑ Α. ΜΠΑΡΑΚΗ Δ/ΝΗ ΠΟΛ. ΜΗΧΑΝΙΚΟΣ

ΕΓΚΡΙΝΕΤΑΙ ΜΟΛΛΑΩΝ 18.6.2018 Ο Προϊστάμενος Τμήματος

ΠΑΥΣΑ ΣΟΦΙΑ ΜΗΧ. ΟΡΓΑΝΩΣΗ ΠΟΡΩΝ

ΜΑΖΑΡΑΚΗΣ ΓΕΩΡΓΙΟΣ ΠΟΛ. ΜΗΧΑΝΙΚΟΣ