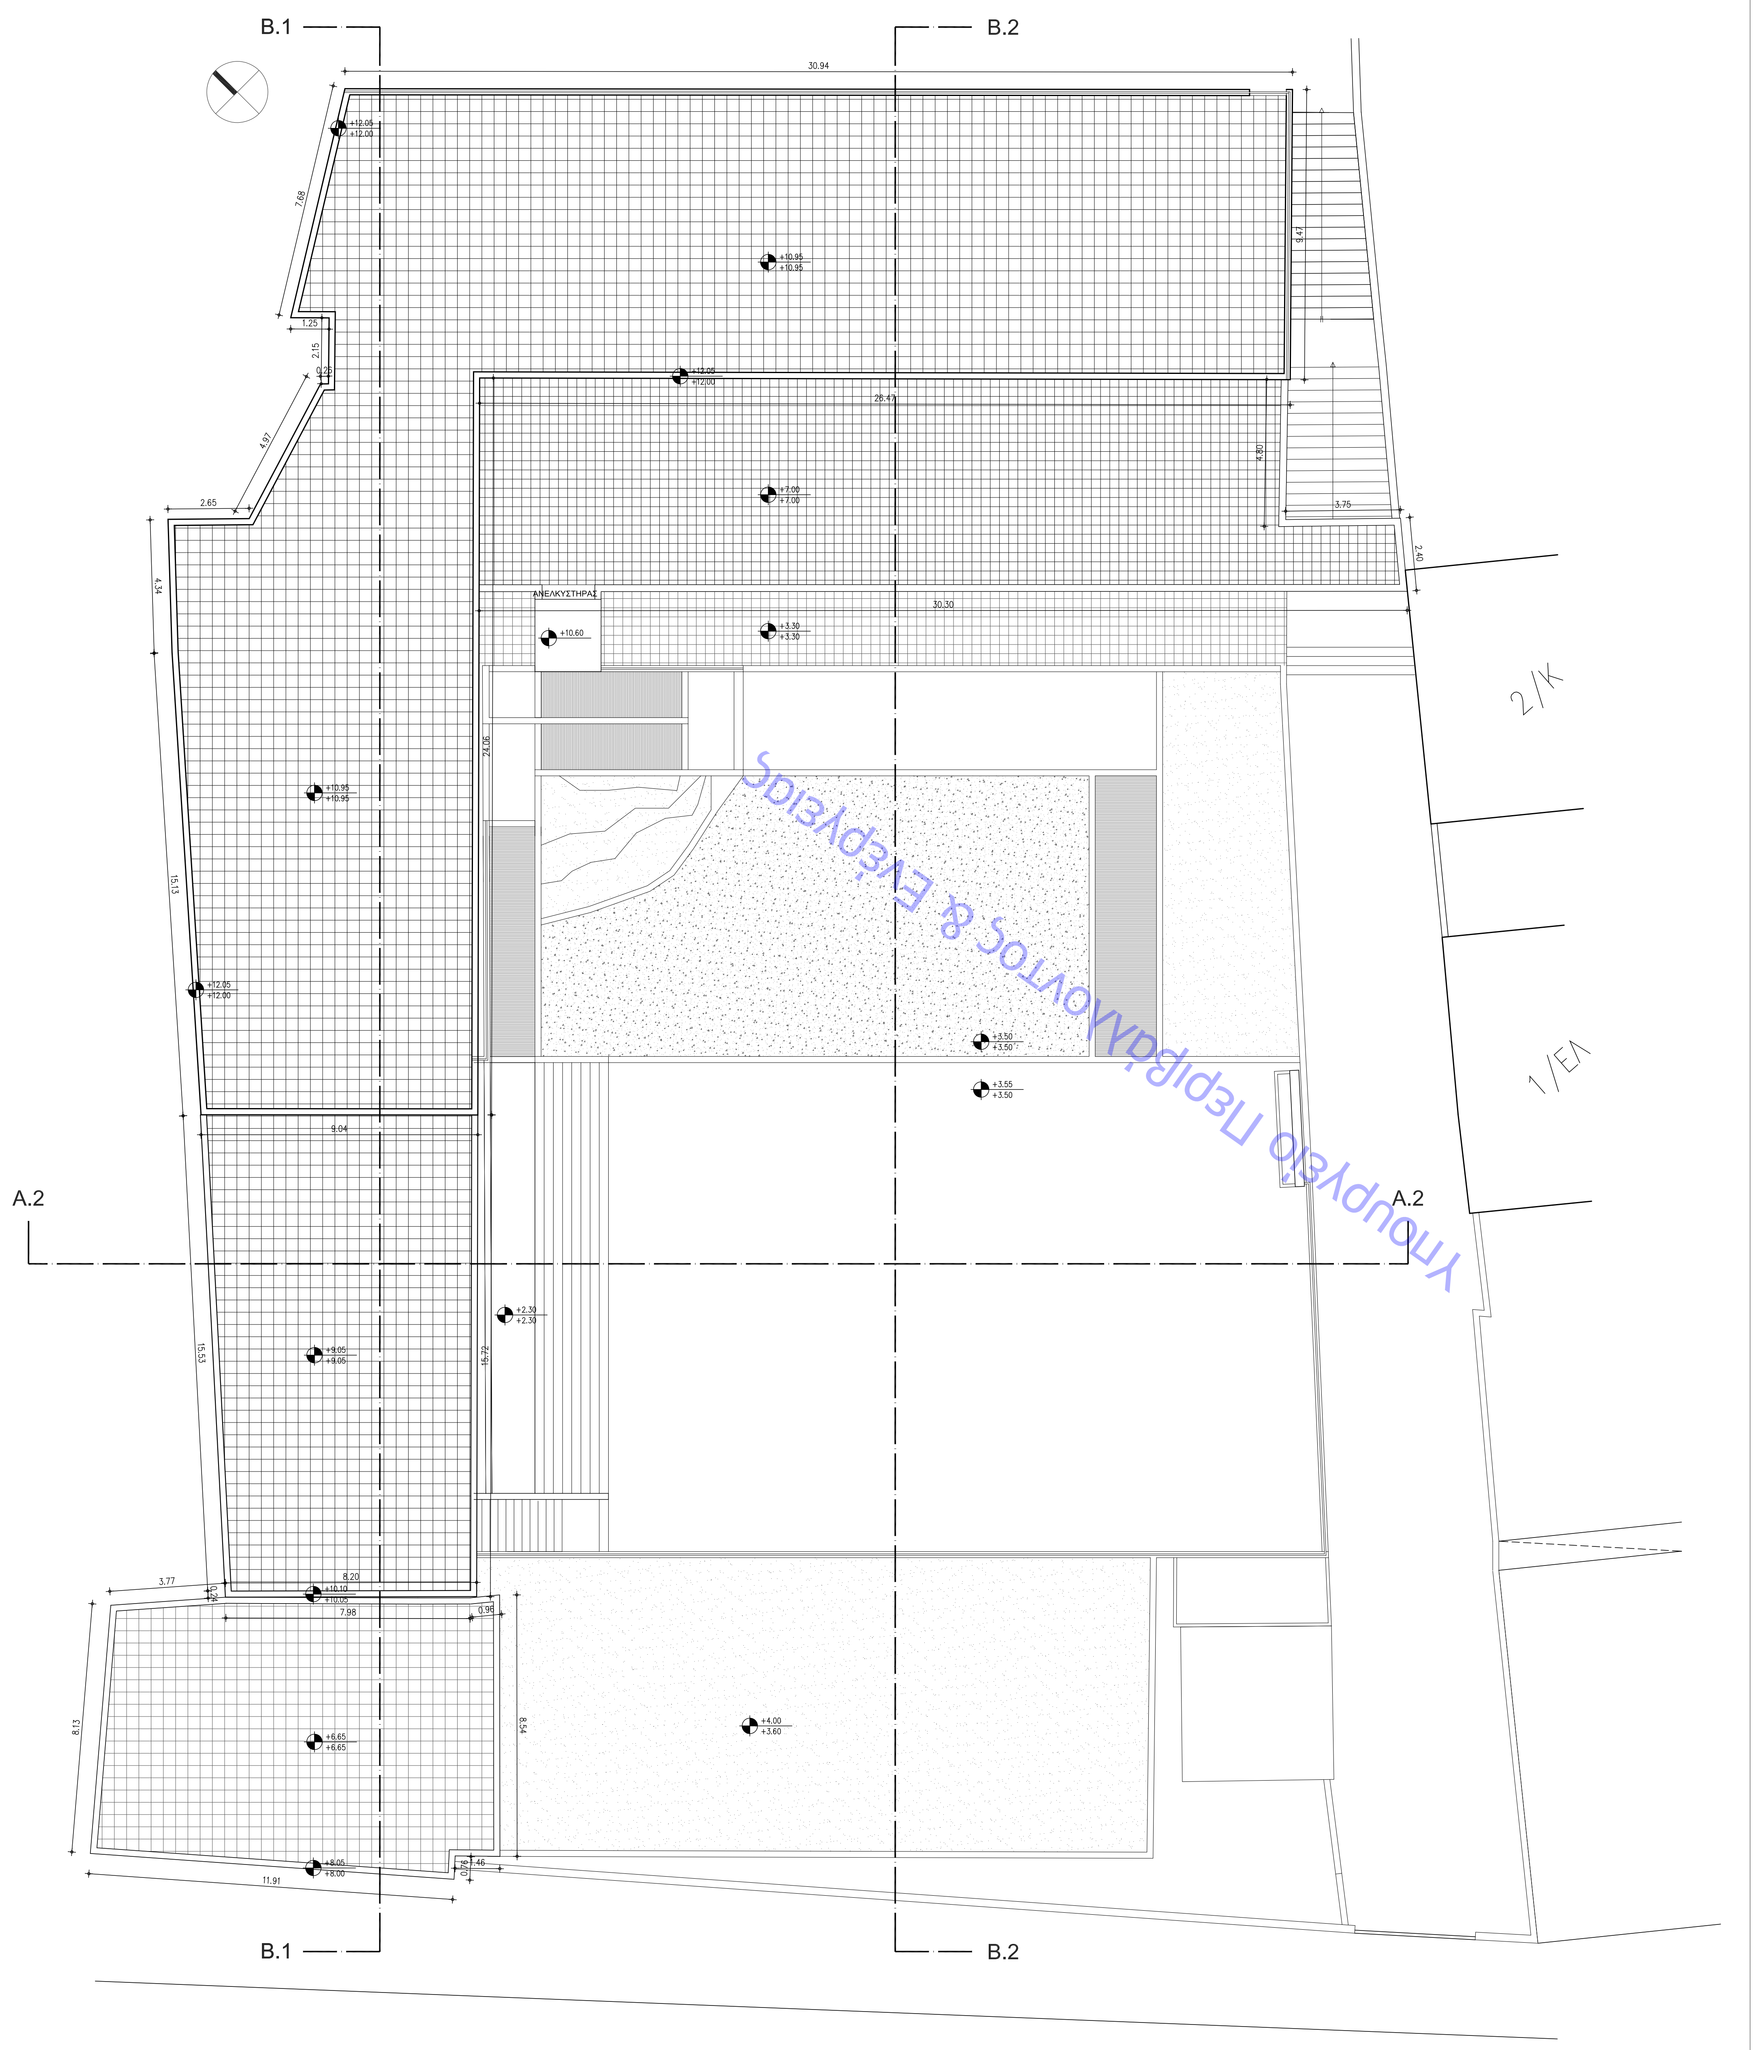

ΚΑΤΟΨΗ ΔΩΜΑΤΩΝ

Υ Π Ο Μ Ν Η Μ Α ΔΟΜΙΚΩΝ ΣΤΟΙΧΕΙΩΝ

1. ΥΦΙΣΤΑΜΕΝΟ ΣΤΟΙΧΕΙΟ ΟΠΛ. ΣΚΥΡ/ΤΟΣ
2. ΥΦΙΣΤΑΜΕΝΟ ΣΤΟΙΧΕΙΟ ΟΠΤΟ/ΜΗΣ
3. ΝΕΟ ΣΤΟΙΧΕΙΟ ΓΥΨΟΣΑΝΙΔΑΣ
4. ΝΕΟ ΣΤΟΙΧΕΙΟ ΜΟΝΩΣΗΣ ΠΑΧΟΥΣ 6-11εκ.
5. ΝΕΟ ΣΤΟΙΧΕΙΟ ΥΓΡΟΜΟΝΩΣΗΣ

ΣΤΑΘΜΕΣ

ΣΤΑΘΜΗ ΝΕΟΥ ΔΑΠΕΔΟΥ

ΣΤΑΘΜΗ ΥΦΙΣΤΑΜΕΝΟΥ ΔΑΠΕΔΟΥ

ΧΑΡΑΚΤΗΡΙΣΜΟΣ ΚΟΥΦΩΜΑΤΩΝ

ΠΑΡΑΘΥΡΑ: ύψος προκού, ύψος παβάζ, πλάτος

ΠΟΡΤΕΣ: πλάτος, ύψος παβάζ, ύψος προκού

* ΤΑ ΥΨΗ ΠΑΙΡΝΟΝΤΑΙ ΑΠΟ ΤΗΝ ΤΗΝ ΤΕΛΙΚΗ ΣΤΑΘΜΗ

ΧΑΡΑΚΤΗΡΙΣΜΟΣ ΔΙΑΣΤΑΣΕΩΝ

ΔΙΑΣΤΑΣΕΙΣ ΝΕΩΝ ΣΤΟΙΧΕΙΩΝ

* ΤΑ ΥΨΗ ΠΑΙΡΝΟΝΤΑΙ ΑΠΟ ΤΗΝ ΤΗΝ ΤΕΛΙΚΗ ΣΤΑΘΜΗ

Υ Π Ο Μ Ν Η Μ Α Λ Ε Ι Τ Ο Υ Ρ Γ Ι Ω Ν

- ΑΙΘΟΥΣΕΣ ΔΙΔΑΣΚΑΛΙΑΣ - ΕΡΓΑΣΤΗΡΙΑ - ΠΡΟΣΟΜΕΙΩΤΗΣ
- ΑΜΦΙΘΕΑΤΡΟ - ΑΙΘΟΥΣΑ ΨΥΧΑΓΩΓΙΑΣ
- ΓΡΑΦΕΙΑ
- ΧΩΡΟΙ ΥΓΙΕΙΝΗΣ
- ΒΟΗΘΗΤΙΚΟΙ ΧΩΡΟΙ

Υ Π Ο Μ Ν Η Μ Α Υ Λ Ι Κ Ω Ν

- ΥΦΙΣΤΑΜΕΝΑ ΔΑΠΕΔΑ (ΣΚΥΡΟΔΕΜΑ, ΜΑΡΜΑΡΟ, ΠΛΑΚΑΚΙΑ κτλ)
- ΥΦΙΣΤΑΜΕΝΗ ΕΠΙΣΤΡΩΣΗ ΜΕ ΧΑΛΙΚΙ
- ΥΦΙΣΤΑΜΕΝΕΣ ΤΣΙΜΕΝΤΟΠΛΑΚΕΣ ΜΕ ΥΠΟΒΑΣΗ ΜΟΝΩΣΕΩΝ ΔΩΜΑΤΩΝ
- ΥΦΙΣΤΑΜΕΝΗ ΕΠΙΣΤΕΓΑΣΗ ΜΕ ΚΕΡΑΜΙΔΙΑ ΡΩΜΑΪΚΟΥ ΤΥΠΟΥ
- ΝΕΟ ΒΙΟΜΗΧΑΝΙΚΟ ΔΑΠΕΔΟ
- ΝΕΑ ΦΥΤΕΜΕΝΗ ΕΠΙΦΑΝΕΙΑ
- ΝΕΑ ΣΧΑΡΑ ΟΜΒΡΙΩΝ - ΛΟΥΚΙΑ
- ΝΕΕΣ ΦΑΣΕΣ ΣΚΥΡΟΔΕΜΑΤΟΣ
- ΧΤΥΠΗΤΟ ΣΚΥΡΟΔΕΜΑ
- ΔΑΠΕΔΑ ΝΕΩΝ ΡΑΜΠΩΝ (ΡΑΒΔΩΤΟ ΣΚΥΡΟΔΕΜΑ)
- ΥΦΙΣΤΑΜΕΝΑ ΔΕΝΤΡΑ (ΦΟΙΝΙΚΑΣ & ΠΕΥΚΟ)
- ΝΕΑ ΘΑΜΝΩΔΗ ΦΥΤΑ ΠΕΡΙΟΡΙΣΜΕΝΟΥ ΡΙΖΙΚΟΥ ΣΥΣΤΗΜΑΤΟΣ - ΚΑΤΑΛΛΗΛΑ ΓΙΑ ΤΗΝ ΠΕΡΙΟΧΗ ΚΑΙ ΓΙΑ ΦΥΤΕΜΕΝΑ ΔΩΜΑΤΑ

ΕΛΛΗΝΙΚΗ ΔΗΜΟΚΡΑΤΙΑ
ΝΟΜΟΣ ΛΑΚΩΝΙΑΣ
ΔΗΜΟΣ ΜΟΝΕΜΒΑΣΙΑΣ

ΕΡΓΟ	ΣΥΝΤΗΡΗΣΗ ΚΑΙ ΕΠΙΣΚΕΥΗ ΚΤΙΡΙΟΥ ΓΥΜΝΑΣΙΟΥ ΝΕΑΠΟΛΕΩΣ
ΑΝΑΔΟΧΟΣ	Δ/ΝΣΗ ΤΕΧΝΙΚΩΝ ΥΠΗΡΕΣΙΩΝ ΔΟΜΗΣΗΣ ΚΑΙ ΠΕΡΙΒΑΛΛΟΝΤΟΣ ΤΜΗΜΑ ΤΕΧΝΙΚΩΝ ΕΡΓΩΝ & ΜΕΛΕΤΩΝ

ΜΕΛΕΤΗ	ΑΡΧΙΤΕΚΤΟΝΙΚΗ	ΑΡΙΘΜΟΣ ΣΧΕΔΙΟΥ
ΘΕΜΑ ΣΧΕΔΙΟΥ	ΚΑΤΟΨΗ ΔΩΜΑΤΩΝ	Α4
ΧΡΟΝΟΣ ΜΕΛΕΤΗΣ	ΑΠΡΙΛΙΟΣ 2022	ΚΛΙΜΑΚΑ 1:100

	ΟΝΟΜΑΤΕΠΩΝΥΜΟ	ΗΜΕΡΟΜΗΝΙΑ	ΥΠΟΓΡΑΦΗ
ΣΥΝΤΑΧΘΗΚΕ	ΜΑΡΙΑ Λ. ΜΑΖΑΡΑΚΗ ΔΙΠΛ. ΠΟΛ. ΜΗΧΑΝΙΚΟΣ	06/04/2022	
ΕΛΕΓΧΘΗΚΕ	ΠΑΤΖΑ ΣΟΦΙΑ ΗΜΟ. ΟΡΙΤΩΝ ΠΟΡΩΝ	06/04/2022	
ΘΕΩΡΗΘΗΚΕ	ΜΑΖΑΡΑΚΗΣ ΓΕΩΡΓΙΟΣ ΠΟΛ. ΜΗΧΑΝΙΚΟΣ Τ.Ε. με Α'βοηθό	06/04/2022	