



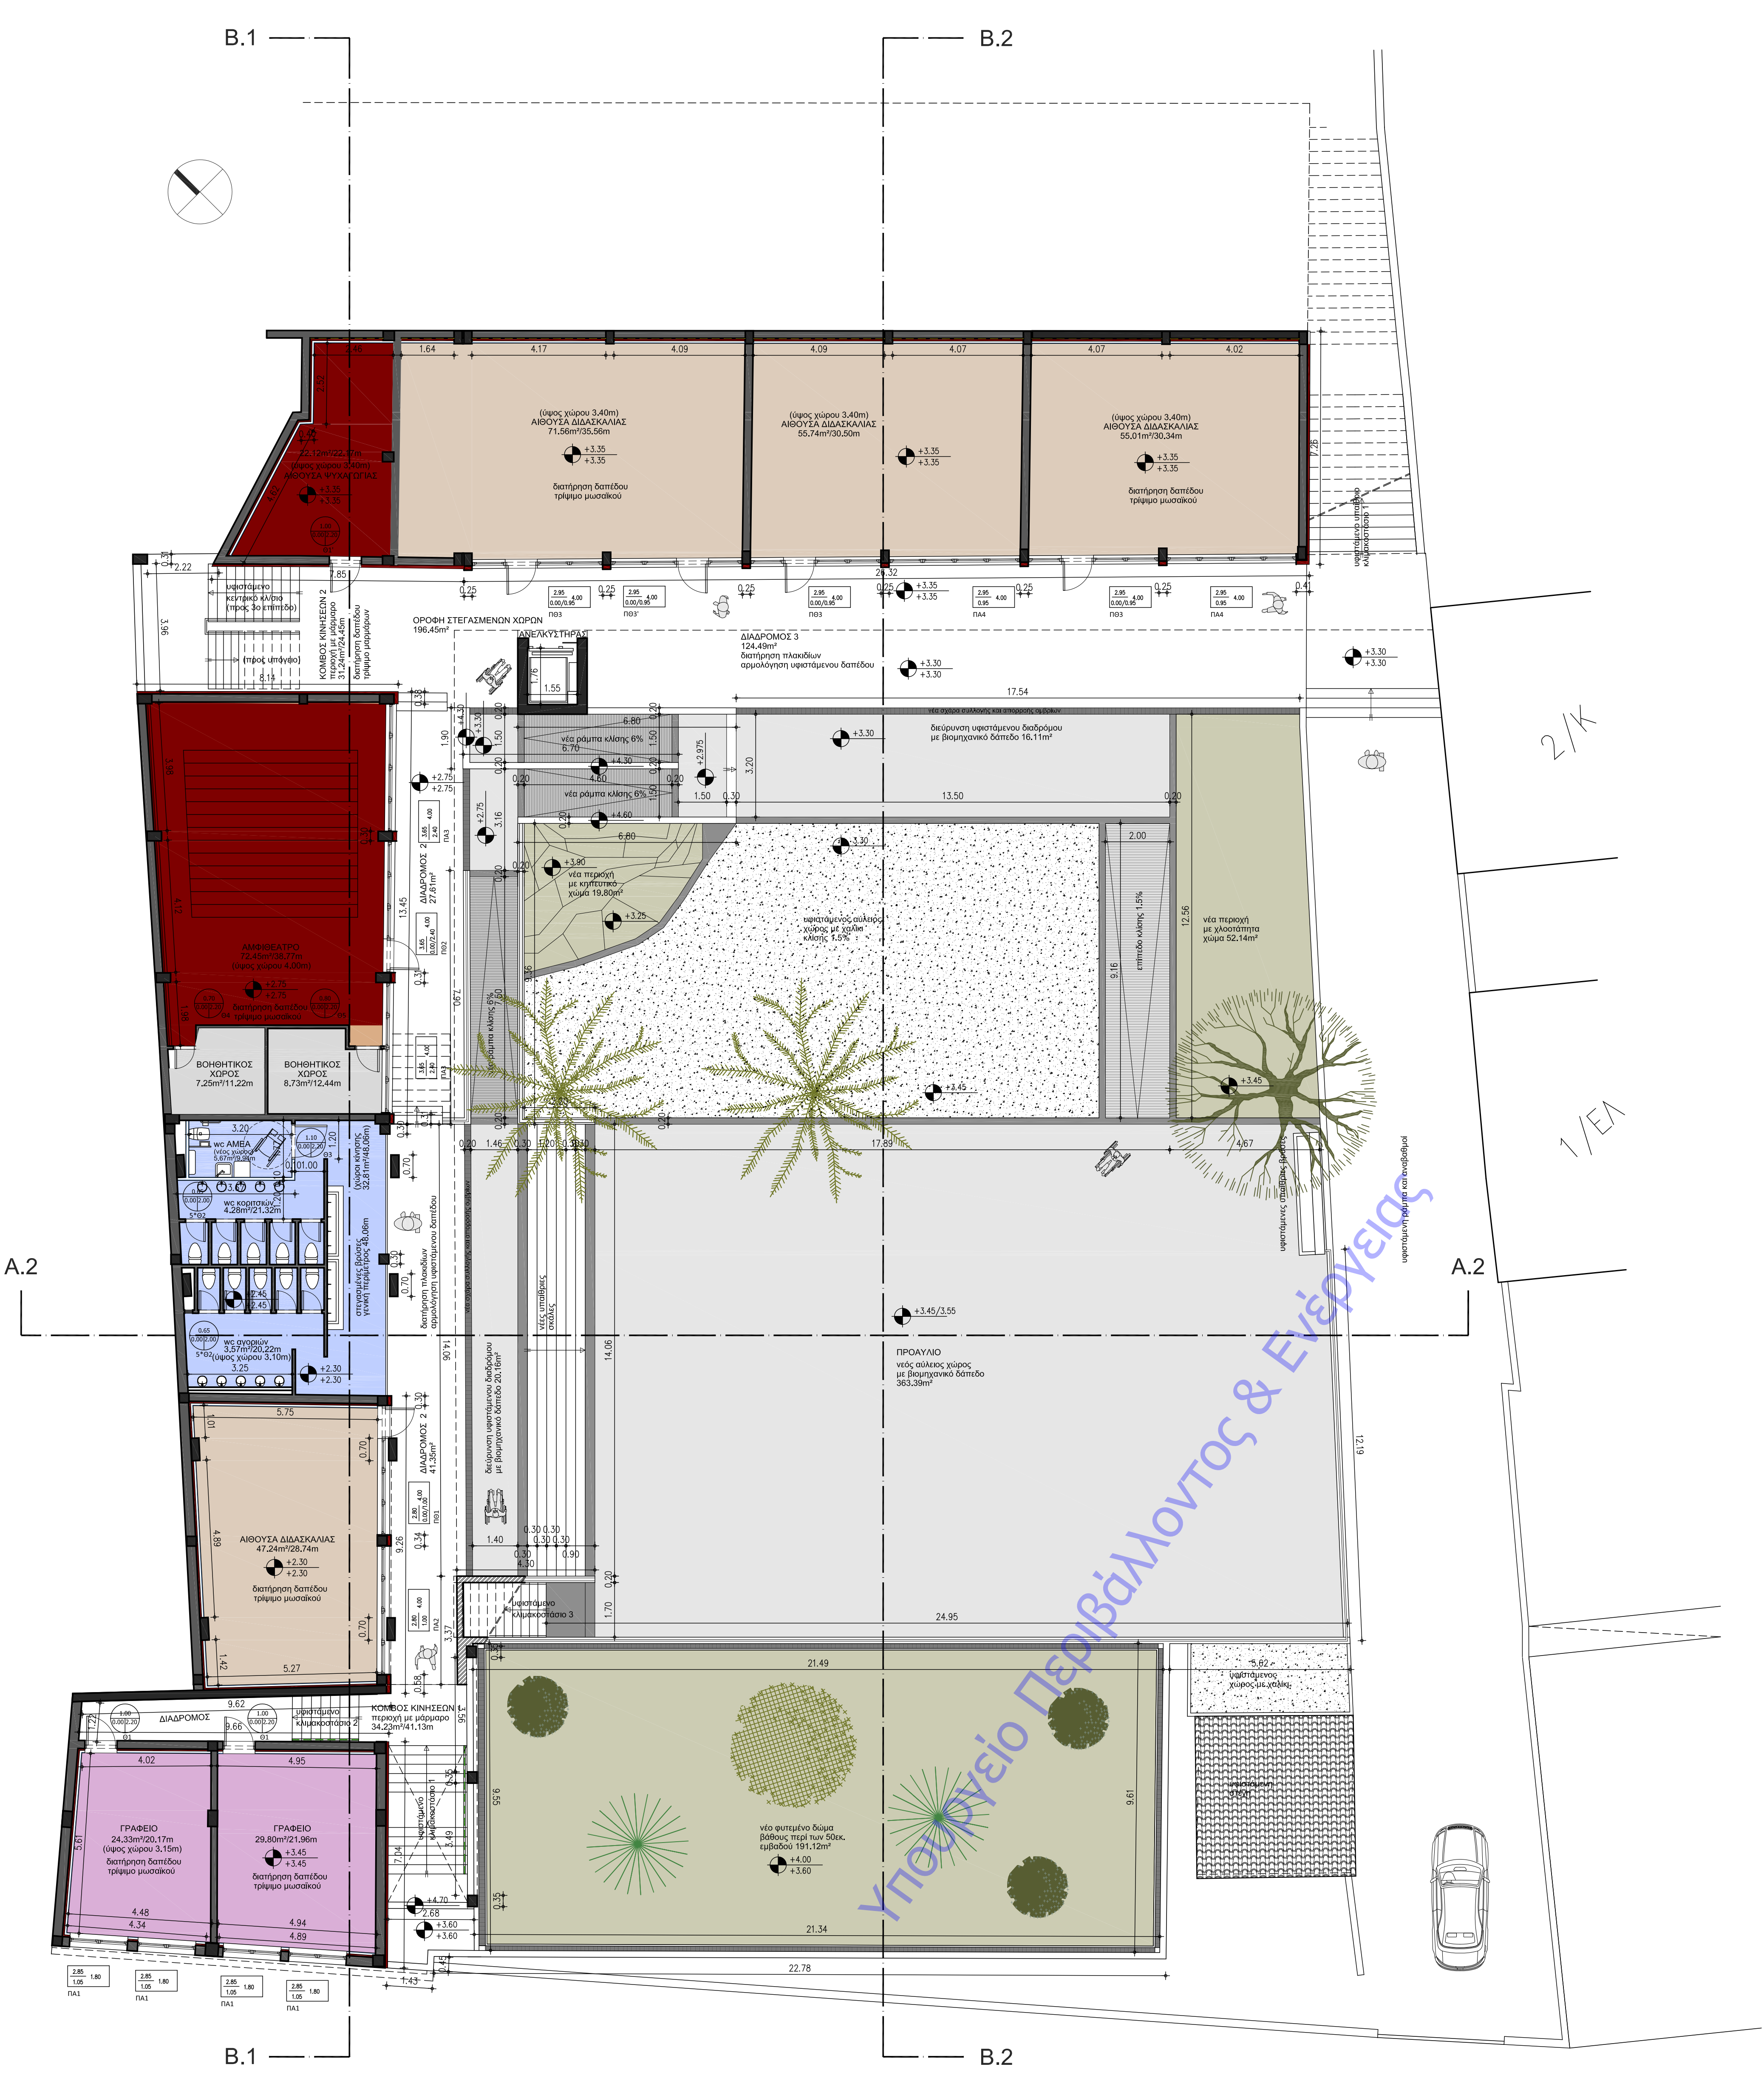

ΚΑΤΩΦΗ 2ου ΕΠΙΠΕΔΟΥ ΓΥΜΝΑΣΙΟΥ ΝΕΑΠΟΛΗΣ
Α' ΟΡΟΦΟΣ & ΙΣΟΓΕΙΑ ΚΤΙΡΙΟΥ ΤΟΥ ΠΡΟΑΥΛΙΟΥ ΧΩΡΟΥ

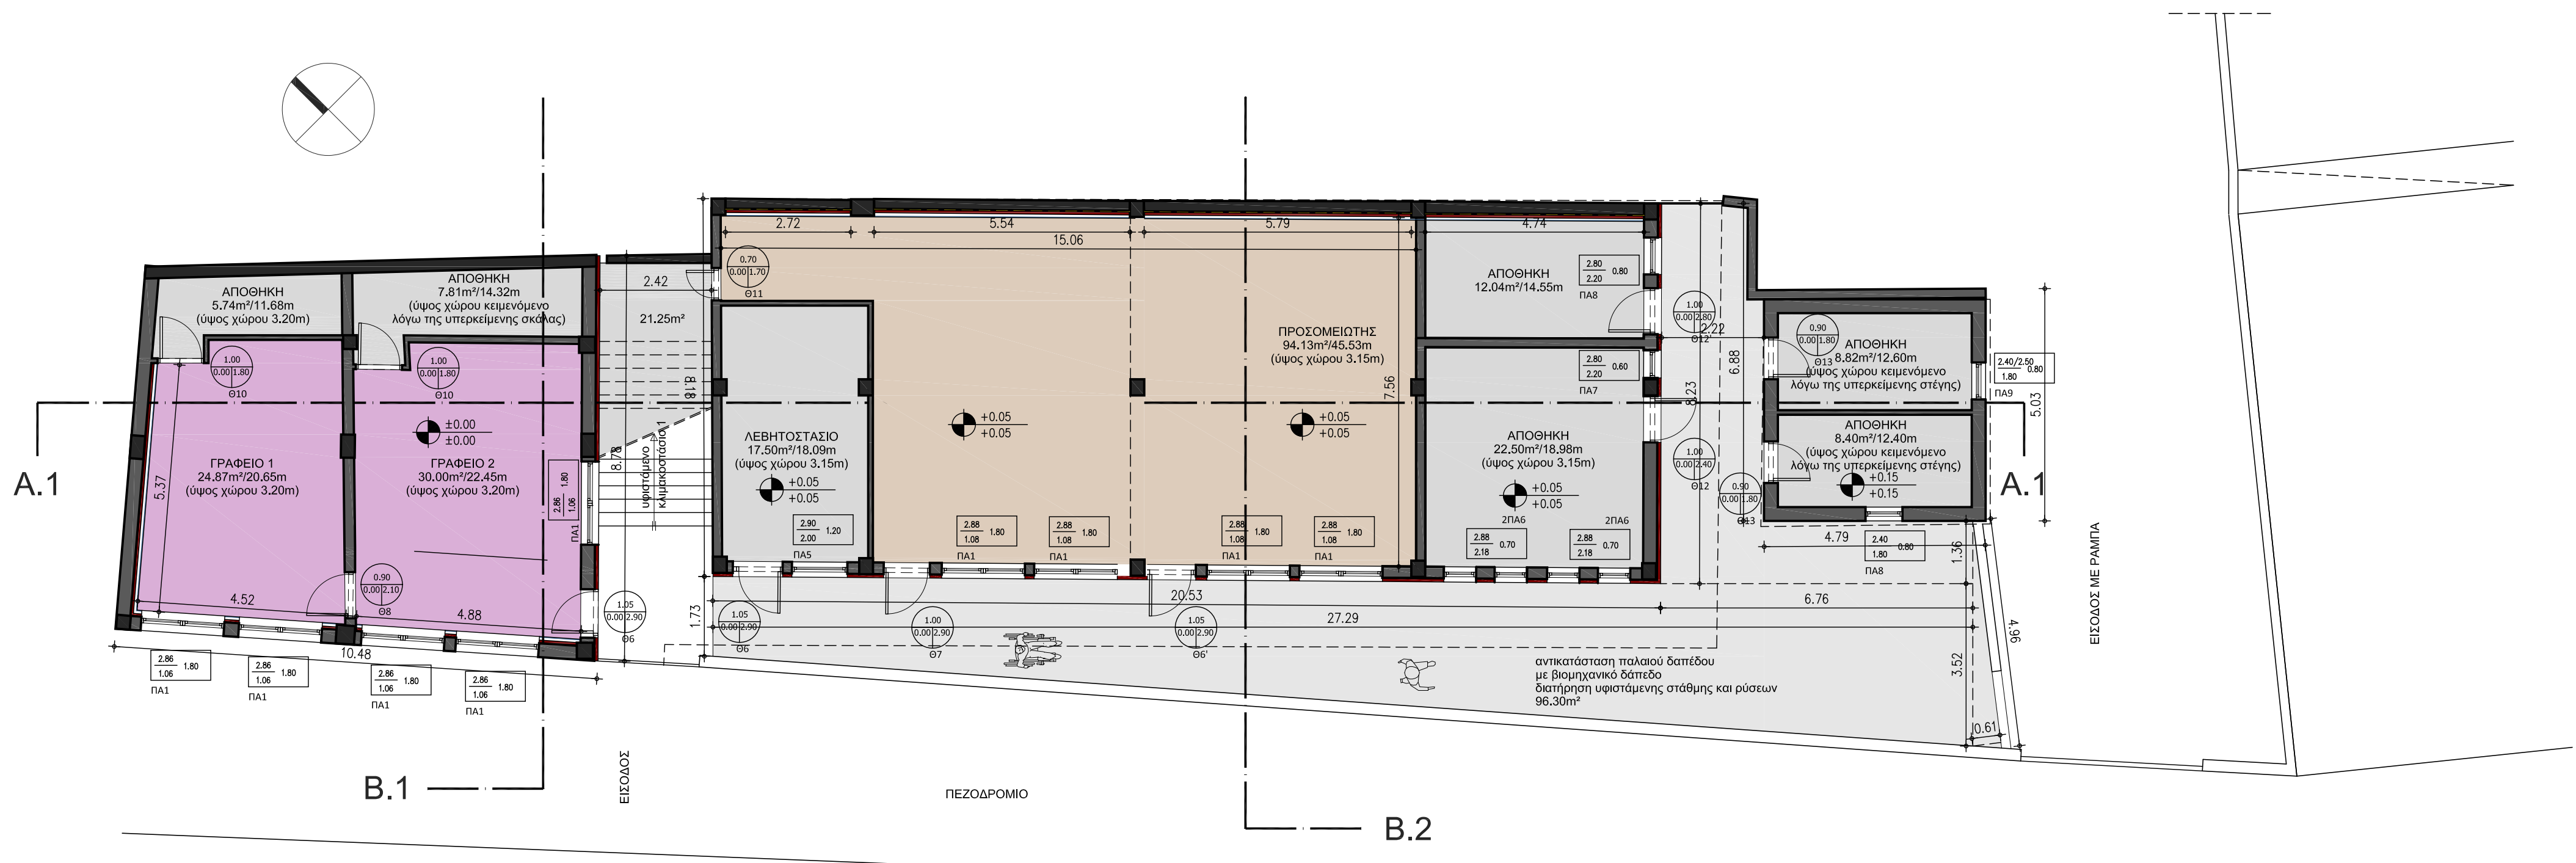

ΚΑΤΩΦΗ 1ου ΕΠΙΠΕΔΟΥ ΓΥΜΝΑΣΙΟΥ ΝΕΑΠΟΛΗΣ
ΙΣΟΓΕΙΑ ΚΤΙΣΜΑ ΕΠΙ ΤΟΥ ΔΡΟΜΟΥ

ΥΠΟΜΝΗΜΑ ΔΟΜΙΚΩΝ ΣΤΟΙΧΕΙΩΝ

- ΥΦΙΣΤΑΜΕΝΟ ΣΤΟΙΧΕΙΟ ΟΠΛ. ΣΚΥΡΤΟΣ
- ΥΦΙΣΤΑΜΕΝΟ ΣΤΟΙΧΕΙΟ ΟΠΤΟΜΗΣ
- ΝΕΟ ΣΤΟΙΧΕΙΟ ΓΥΦΟΣΑΝΔΑΣ
- ΝΕΟ ΣΤΟΙΧΕΙΟ ΜΟΝΩΣΗΣ ΠΑΧΟΥΣ 6-11εκ.
- ΝΕΟ ΣΤΟΙΧΕΙΟ ΥΓΡΟΜΟΝΩΣΗΣ

ΧΑΡΑΚΤΗΡΙΣΜΟΣ ΚΟΥΦΟΜΑΤΩΝ

ΠΑΡΑΔΕΙΓΜΑ: ΠΟΡΤΕΣ

ΧΑΡΑΚΤΗΡΙΣΜΟΣ ΔΙΑΣΤΑΣΕΩΝ

ΤΑ ΥΨΗ ΔΕΙΚΝΟΝΤΑΙ ΑΠΟ ΤΗΝ ΤΗΛΙΚΗ ΣΤΑΘΗ

ΥΠΟΜΝΗΜΑ ΛΕΙΤΟΥΡΓΙΩΝ

- ΑΙΘΟΥΣΕΣ ΔΙΔΑΣΚΑΛΙΑΣ - ΕΡΓΑΣΤΗΡΙΑ - ΠΡΟΣΟΜΕΙΩΤΗΣ
- ΑΜΦΙΘΕΑΤΡΟ - ΑΙΘΟΥΣΑ ΨΥΧΑΓΩΓΙΑΣ
- ΓΡΑΦΕΙΑ
- ΧΩΡΟΙ ΥΓΙΕΙΝΗΣ
- ΒΟΗΘΗΤΙΚΟΙ ΧΩΡΟΙ

ΥΠΟΜΝΗΜΑ ΥΛΙΚΩΝ

- ΥΦΙΣΤΑΜΕΝΑ ΔΑΠΕΔΑ (ΣΚΥΡΟΔΕΜΑ, ΜΑΡΜΑΡΟ, ΠΛΑΚΑΚΙΑ ΚΑΙ)
- ΥΦΙΣΤΑΜΕΝΗ ΕΠΙΣΤΡΟΣΗ ΜΕ ΧΑΛΙΚΙ
- ΥΦΙΣΤΑΜΕΝΕΣ ΤΣΙΜΕΝΤΟΠΛΑΚΕΣ ΜΕ ΥΠΟΒΑΣΗ ΜΟΝΩΣΕΩΝ ΔΩΜΑΤΩΝ
- ΥΦΙΣΤΑΜΕΝΗ ΕΠΙΣΤΕΓΑΣΗ ΜΕ ΚΕΡΑΜΙΔΙΑ ΡΩΜΑΪΚΟΥ ΤΥΠΟΥ
- ΝΕΟ ΒΙΟΜΗΧΑΝΙΚΟ ΔΑΠΕΔΟ
- ΝΕΑ ΦΥΤΕΜΕΝΗ ΕΠΙΦΑΝΕΙΑ
- ΝΕΑ ΣΧΑΡΑ ΟΜΒΡΙΝΩΝ - ΛΟΥΚΙΑ
- ΝΕΕΣ ΦΑΣΕΣ ΣΚΥΡΟΔΕΜΑΤΟΣ
- ΧΤΥΠΗΤΟ ΣΚΥΡΟΔΕΜΑ
- ΔΑΠΕΔΑ ΝΕΩΝ ΡΑΜΠΩΝ (ΡΑΒΔΩΤΟ ΣΚΥΡΟΔΕΜΑ)
- ΥΦΙΣΤΑΜΕΝΑ ΔΕΝΤΡΑ (ΦΟΙΝΙΚΑΣ & ΠΕΥΚΟ)
- ΝΕΑ ΘΑΜΝΩΔΗ ΦΥΤΑ ΠΕΡΙΟΡΙΣΜΕΝΟΥ ΡΙΖΙΚΟΥ ΣΥΣΤΗΜΑΤΟΣ - ΚΑΤΑΛΛΗΛΑ ΓΙΑ ΤΗΝ ΠΕΡΙΟΧΗ ΚΑΙ ΓΙΑ ΦΥΤΕΜΕΝΑ ΔΩΜΑΤΙΑ

ΕΛΛΗΝΙΚΗ ΔΗΜΟΚΡΑΤΙΑ ΝΟΜΟΣ ΛΑΚΩΝΙΑΣ ΔΗΜΟΣ ΜΟΝΕΜΒΑΣΙΑΣ			
ΕΡΓΟ	ΣΥΝΤΗΡΗΣΗ ΚΑΙ ΕΠΙΣΚΕΥΗ ΚΤΙΡΙΟΥ ΓΥΜΝΑΣΙΟΥ ΝΕΑΠΟΛΕΩΣ		
ΑΝΑΔΟΧΟΣ	Δ/ΝΣΗ ΤΕΧΝΙΚΩΝ ΥΠΗΡΕΣΙΩΝ ΔΟΜΗΣΗΣ ΚΑΙ ΠΕΡΙΒΑΛΛΟΝΤΟΣ ΤΜΗΜΑ ΤΕΧΝΙΚΩΝ ΕΡΓΩΝ & ΜΕΛΕΤΩΝ		
ΜΕΛΕΤΗ	ΑΡΧΙΤΕΚΤΟΝΙΚΗ	ΑΡΙΘΜΟΣ ΣΧΕΔΙΟΥ	
ΘΕΜΑ ΣΧΕΔΙΟΥ	ΚΑΤΩΦΗ 1ου & 2ου ΕΠΙΠΕΔΟΥ	A2	
ΧΡΟΝΟΣ ΜΕΛΕΤΗΣ	ΑΠΡΙΛΙΟΣ 2022	ΚΑΙΜΑΚΑ 1:100	
ΣΥΝΤΑΧΘΗΚΕ	ΜΑΡΙΑ Α. ΜΑΖΑΡΑΚΗ ΔΙΠΛ. ΠΟΛ. ΜΗΧΑΝΙΚΟΣ	ΗΜΕΡΟΜΗΝΙΑ	06/04/2022
ΕΛΕΓΧΘΗΚΕ	ΠΑΤΣΙΑ ΣΟΦΙΑ ΜΗΧ. ΟΡΓΑΝΙΣΤΗΣ	ΗΜΕΡΟΜΗΝΙΑ	06/04/2022
ΘΕΩΡΗΘΗΚΕ	ΜΑΖΑΡΑΚΗΣ ΓΕΩΡΓΙΟΣ ΠΟΛ. ΜΗΧΑΝΙΚΟΣ Τ.Ε. με Α' 5096/2019	ΗΜΕΡΟΜΗΝΙΑ	06/04/2022