


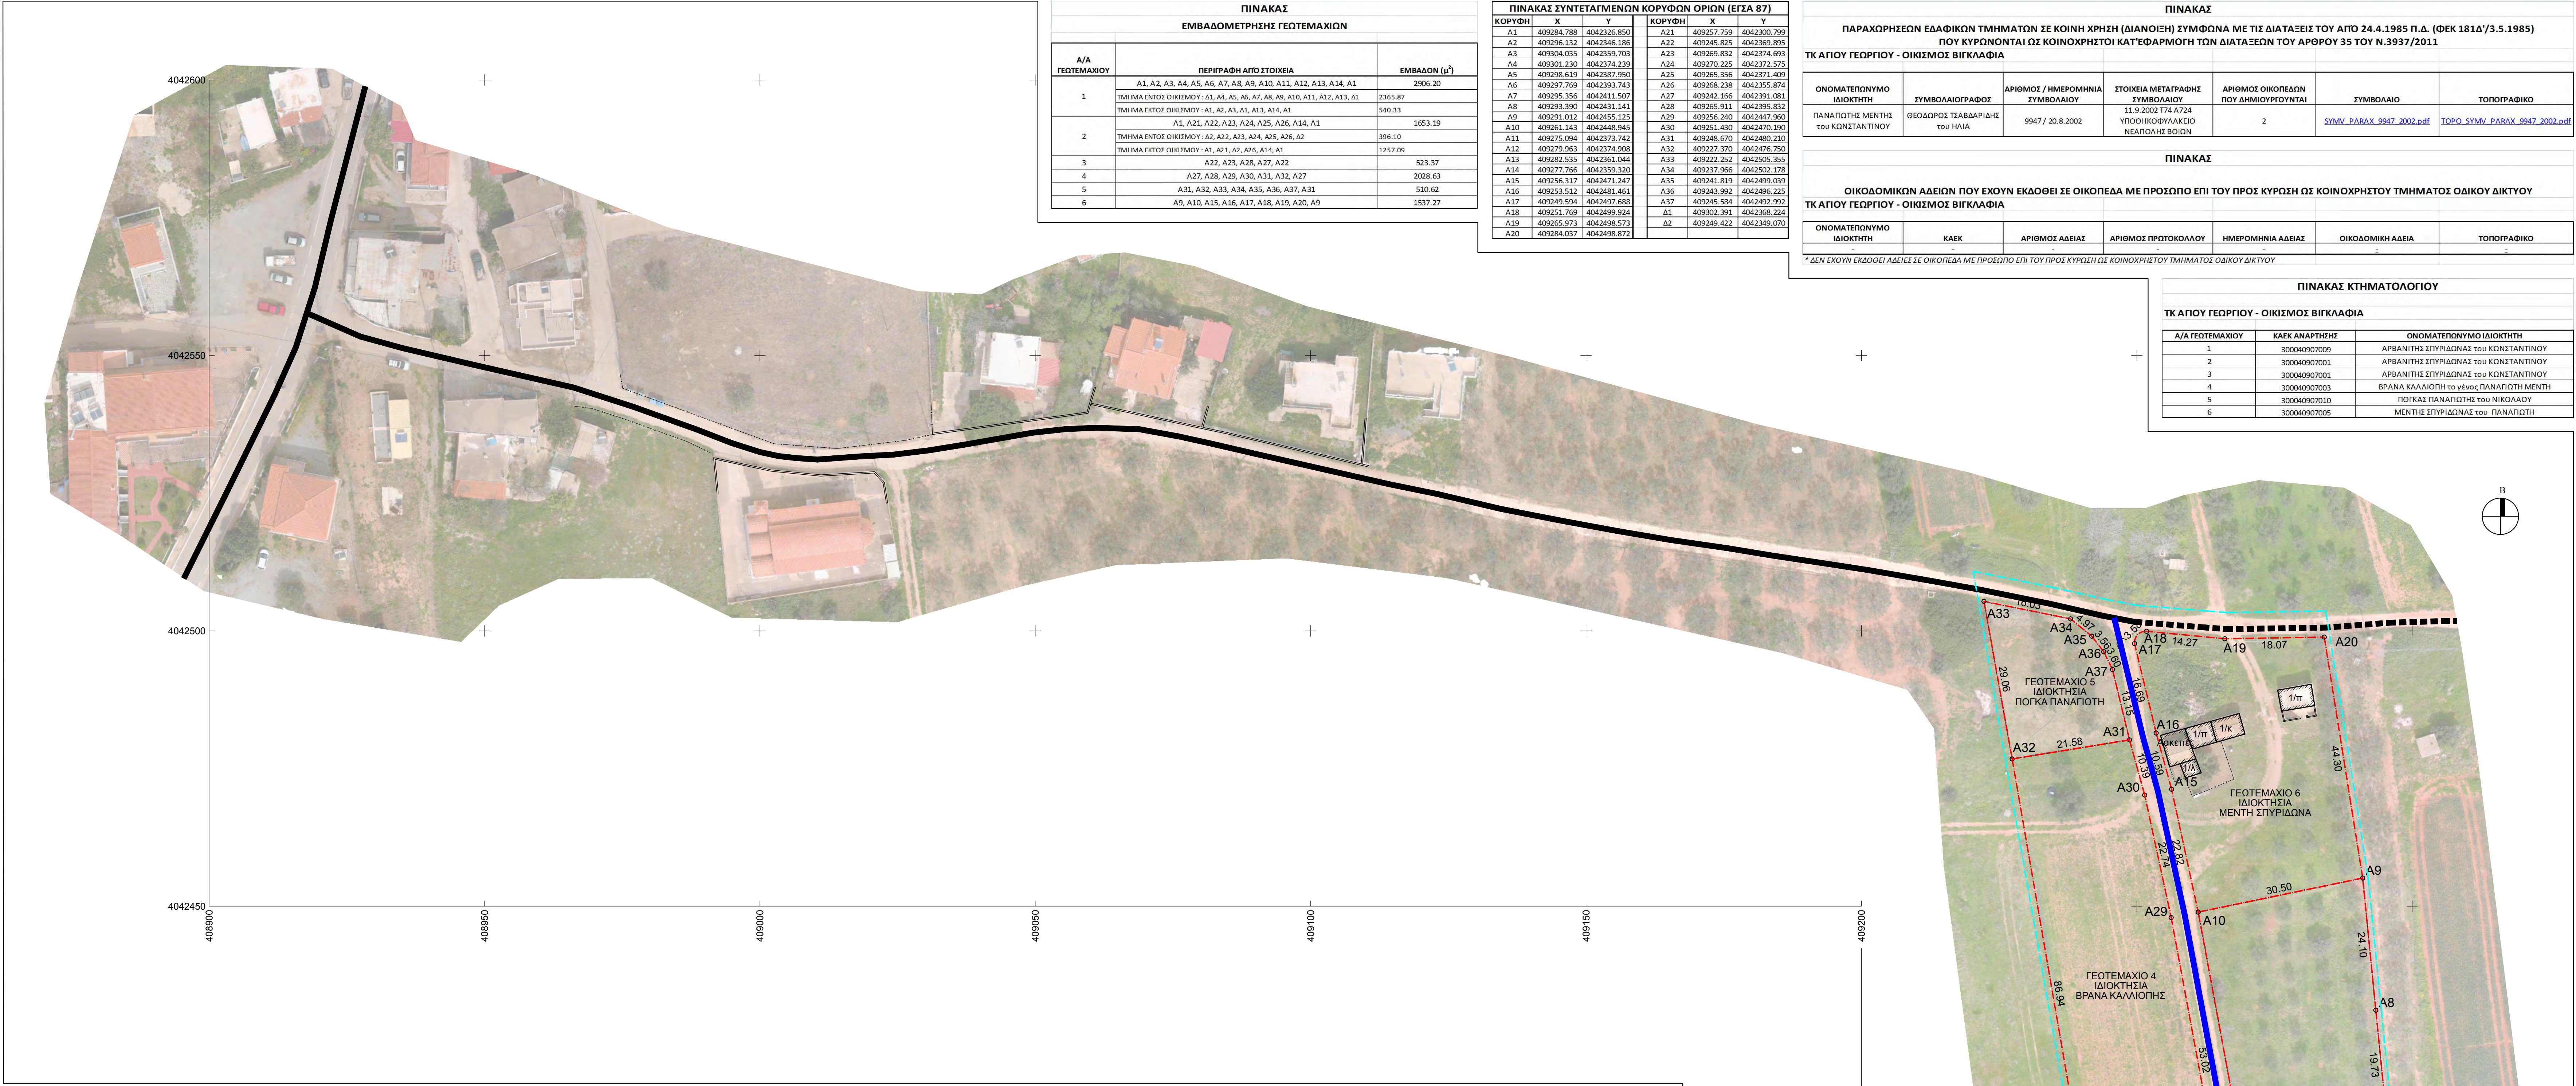

ΠΙΝΑΚΑΣ		
ΕΜΒΑΔΟΜΕΤΡΙΣΗΣ ΓΕΩΤΕΜΑΧΙΩΝ		
A/A ΓΕΩΤΕΜΑΧΙΟΥ	ΠΕΡΙΓΡΑΦΗ ΑΠΟ ΣΤΟΙΧΕΙΑ	ΕΜΒΑΔΟΝ (μ²)
1	A1, A2, A3, A4, A5, A6, A7, A8, A9, A10, A11, A12, A13, A14, A1	2906.20
	ΤΜΗΜΑ ΕΝΤΟΣ ΟΙΚΙΣΜΟΥ : A1, A4, A5, A6, A7, A8, A9, A10, A11, A12, A13, A1	2365.87
2	A1, A21, A22, A23, A24, A25, A26, A14, A1	1653.19
	ΤΜΗΜΑ ΕΝΤΟΣ ΟΙΚΙΣΜΟΥ : A2, A22, A23, A24, A25, A26, A2	396.10
3	A22, A23, A28, A27, A22	523.37
4	A27, A28, A29, A30, A31, A32, A27	2028.63
5	A31, A32, A33, A34, A35, A36, A37, A31	510.62
6	A9, A10, A15, A16, A17, A18, A19, A20, A9	1537.27

ΠΙΝΑΚΑΣ ΣΥΝΤΕΤΑΓΜΕΝΩΝ ΚΟΡΥΦΩΝ ΟΡΙΩΝ (ΕΓΣΑ 87)					
ΚΟΡΥΦΗ	X	Y	ΚΟΡΥΦΗ	X	Y
A1	409284.788	4042326.850	A21	409257.759	4042300.799
A2	409296.132	4042346.186	A22	409245.825	4042369.895
A3	409304.035	4042359.703	A23	409289.832	4042374.693
A4	409301.230	4042374.295	A24	409270.225	4042372.575
A5	409298.619	4042387.950	A25	409265.356	4042371.409
A6	409297.769	4042393.743	A26	409268.238	4042355.874
A7	409295.356	4042411.507	A27	409242.366	4042391.081
A8	409293.300	4042431.141	A28	409265.911	4042395.832
A9	409291.012	4042455.125	A29	409256.240	4042447.960
A10	409291.143	4042448.945	A30	409251.490	4042470.390
A11	409275.004	4042373.742	A31	409248.070	4042480.240
A12	409279.963	4042374.908	A32	409227.370	4042476.750
A13	409282.535	4042361.044	A33	409222.252	4042505.355
A14	409277.766	4042393.320	A34	409237.966	4042502.178
A15	409256.317	4042471.247	A35	409241.819	4042499.039
A16	409253.512	4042481.461	A36	409243.992	4042496.225
A17	409249.594	4042497.688	A37	409245.594	4042492.992
A18	409251.769	4042499.924	A1	409302.391	4042368.224
A19	409265.973	4042498.573	A2	409249.422	4042349.070
A20	409284.037	4042498.872			

ΠΙΝΑΚΑΣ					
ΠΑΡΑΧΩΡΗΣΕΩΝ ΕΔΑΦΙΚΩΝ ΤΜΗΜΑΤΩΝ ΣΕ ΚΟΙΝΗ ΧΡΗΣΗ (ΔΙΑΝΟΙΞΗ) ΣΥΜΦΩΝΑ ΜΕ ΤΙΣ ΔΙΑΤΑΞΕΙΣ ΤΟΥ ΑΠΟ 24.4.1985 Π.Δ. (ΦΕΚ 181Δ/3.5.1985) ΠΟΥ ΚΥΡΩΝΟΝΤΑΙ ΩΣ ΚΟΙΝΟΧΡΗΣΤΟΙ ΚΑΤ'ΕΦΑΡΜΟΓΗ ΤΩΝ ΔΙΑΤΑΞΕΩΝ ΤΟΥ ΑΡΘΡΟΥ 35 ΤΟΥ Ν.3937/2011					
ΤΚ ΑΓΙΟΥ ΓΕΩΡΓΙΟΥ - ΟΙΚΙΣΜΟΣ ΒΙΓΚΛΑΦΙΑ					
ΟΝΟΜΑΤΕΠΩΝΥΜΟ ΙΔΙΟΚΤΗΤΗ	ΣΥΜΒΟΛΑΙΟΓΡΑΦΟΣ	ΑΡΙΘΜΟΣ / ΗΜΕΡΟΜΗΝΙΑ ΣΥΜΒΟΛΑΙΟΥ	ΣΤΟΙΧΕΙΑ ΜΕΤΑΓΡΑΦΗΣ ΣΥΜΒΟΛΑΙΟΥ	ΑΡΙΘΜΟΣ ΟΙΚΟΠΕΔΩΝ ΠΟΥ ΔΗΜΙΟΥΡΓΟΥΝΤΑΙ	ΣΥΜΒΟΛΑΙΟ
ΠΑΝΑΓΙΩΤΗΣ ΜΕΝΤΗΣ του ΚΩΝΣΤΑΝΤΙΝΟΥ	ΓΕΩΔΩΡΟΣ ΤΣΑΒΔΑΡΙΩΔΗΣ του ΗΛΙΑ	9947 / 20.8.2002	11.9.2002 Τ74 Α 724 ΥΠΟΗΚΟΦΥΛΛΑΚΙΟ ΝΕΑΠΟΛΗΣ ΒΟΙΩΝ	2	SYMV_PARAX_9947_2002.pdf
ΠΙΝΑΚΑΣ					
ΟΙΚΟΔΟΜΙΚΩΝ ΑΔΕΙΩΝ ΠΟΥ ΕΧΟΥΝ ΕΚΔΟΘΕΙ ΣΕ ΟΙΚΟΠΕΔΑ ΜΕ ΠΡΟΣΩΠΟ ΕΠΙ ΤΟΥ ΠΡΟΣ ΚΥΡΩΣΗ ΩΣ ΚΟΙΝΟΧΡΗΣΤΟΥ ΤΜΗΜΑΤΟΣ ΟΔΙΚΟΥ ΔΙΚΤΥΟΥ ΤΚ ΑΓΙΟΥ ΓΕΩΡΓΙΟΥ - ΟΙΚΙΣΜΟΣ ΒΙΓΚΛΑΦΙΑ					
ΟΝΟΜΑΤΕΠΩΝΥΜΟ ΙΔΙΟΚΤΗΤΗ	ΚΑΕΚ	ΑΡΙΘΜΟΣ ΑΔΕΙΑΣ	ΑΡΙΘΜΟΣ ΠΡΟΤΟΚΟΛΛΟΥ	ΗΜΕΡΟΜΗΝΙΑ ΑΔΕΙΑΣ	ΟΙΚΟΔΟΜΙΚΗ ΑΔΕΙΑ
* ΔΕΝ ΕΧΟΥΝ ΕΚΔΟΘΕΙ ΑΔΕΙΕΣ ΣΕ ΟΙΚΟΠΕΔΑ ΜΕ ΠΡΟΣΩΠΟ ΕΠΙ ΤΟΥ ΠΡΟΣ ΚΥΡΩΣΗ ΩΣ ΚΟΙΝΟΧΡΗΣΤΟΥ ΤΜΗΜΑΤΟΣ ΟΔΙΚΟΥ ΔΙΚΤΥΟΥ					

ΠΙΝΑΚΑΣ ΚΤΗΜΑΤΟΛΟΓΙΟΥ		
ΤΚ ΑΓΙΟΥ ΓΕΩΡΓΙΟΥ - ΟΙΚΙΣΜΟΣ ΒΙΓΚΛΑΦΙΑ		
A/A ΓΕΩΤΕΜΑΧΙΟΥ	ΚΑΕΚ ΑΝΑΡΤΗΣΗΣ	ΟΝΟΜΑΤΕΠΩΝΥΜΟ ΙΔΙΟΚΤΗΤΗ
1	300040902009	ΑΡΒΑΝΙΤΗΣ ΣΠΥΡΙΔΩΝΑΣ του ΚΩΝΣΤΑΝΤΙΝΟΥ
2	300040907001	ΑΡΒΑΝΙΤΗΣ ΣΠΥΡΙΔΩΝΑΣ του ΚΩΝΣΤΑΝΤΙΝΟΥ
3	300040907001	ΑΡΒΑΝΙΤΗΣ ΣΠΥΡΙΔΩΝΑΣ του ΚΩΝΣΤΑΝΤΙΝΟΥ
4	300040907003	ΒΡΑΝΑ ΚΑΛΛΙΟΠΗ το γένος ΠΑΝΑΓΙΩΤΗ ΜΕΝΤΗ
5	300040907010	ΠΟΓΚΑΣ ΠΑΝΑΓΙΩΤΗΣ του ΝΙΚΟΛΑΟΥ
6	300040907005	ΜΕΝΤΗΣ ΣΠΥΡΙΔΩΝΑΣ του ΠΑΝΑΓΙΩΤΗ

ΕΡΓΟ:

ΚΥΡΩΣΗ ΔΙΚΤΥΟΥ ΚΟΙΝΟΧΡΗΣΤΩΝ ΧΩΡΩΝ ΤΜΗΜΑΤΟΣ ΟΙΚΙΣΜΟΥ ΣΥΜΦΩΝΑ ΜΕ ΤΟ ΑΡΘΡΟ 35 Ν.3937/2011

ΕΠΙΣΠΕΥΔΩΝ:

ΑΡΒΑΝΙΤΗΣ ΣΠΥΡΙΔΩΝ του ΚΩΝΣΤΑΝΤΙΝΟΥ

ΘΕΣΗ:

ΟΙΚΙΣΜΟΣ "ΒΙΓΚΛΑΦΙΑ"
Δ.Κ. ΑΓΙΟΥ ΓΕΩΡΓΙΟΥ - Δ.Ε. ΒΟΙΩΝ - ΔΗΜΟΥ ΜΟΝΕΜΒΑΣΙΑΣ
ΠΕΡΙΦΕΡΕΙΑΚΗ ΕΝΟΤΗΤΑ ΛΑΚΩΝΙΑΣ
ΠΕΡΙΦΕΡΕΙΑ ΠΕΛΟΠΟΝΝΗΣΟΥ

ΜΕΛΕΤΗΤΗΣ:

ΓΕΩΡΓΑΚΑΚΟΣ ΙΩΑΝΝΗΣ ΑΓΡ. ΤΟΠΟΓΡΑΦΟΣ ΜΗΧΑΝΙΚΟΣ Ε.Μ.Π.

ΣΤΑΔΙΟ / ΜΕΛΕΤΗ:

ΤΟΠΟΓΡΑΦΙΚΗ ΜΕΛΕΤΗ

ΘΕΜΑ ΣΧΕΔΙΟΥ

ΤΟΠΟΓΡΑΦΙΚΟ ΔΙΑΓΡΑΜΜΑ ΚΟΙΝΟΧΡΗΣΤΩΝ ΧΩΡΩΝ ΨΗΦΙΑΚΗ ΕΙΚΟΝΑ

KX₀₁

1:500

ΑΡΙΘΜΗΣΗ ΣΧΕΔΙΟΥ

ΚΛΙΜΑΚΑ ΣΧΕΔΙΑΣΗΣ

ΙΩΑΝΝΗΣ ΔΗΜ. ΓΕΩΡΓΑΚΑΚΟΣ
ΑΓΡ. ΤΟΠΟΓΡΑΦΟΣ ΜΗΧΑΝΙΚΟΣ Ε.Μ.Π.
ΜΕΛΟΣ Τ.Ε.Ε. ΕΛΛΗΝ. ΜΗΤΡΩΟΥ: 71638
ΩΔΗΓΗΤΗΣ: 1571 - 165° 48' ΠΕΙΡΑΙΑΣ
ΤΗΛ.: 2104116108 - FAX: 2104628153
ΑΦΜ: 053878754 - ΔΟΥ: Ε' ΠΕΙΡΑΙΑ

ΣΦΡΑΓΙΔΑ - ΥΠΟΓΡΑΦΗ ΜΕΛΕΤΗΤΗ

ΕΛΕΓΧΟΣ - ΘΕΩΡΗΣΗ ΥΠΗΡΕΣΙΑΣ

ΣΕΠΤΕΜΒΡΙΟΣ 2024

ΠΙΝΑΚΑΣ						
ΓΕΩΤΕΜΑΧΙΩΝ ΜΕ ΠΡΟΣΩΠΟ ΕΠΙ ΤΟΥ ΠΡΟΣ ΚΥΡΩΣΗ ΩΣ ΚΟΙΝΟΧΡΗΣΤΟΥ ΤΜΗΜΑΤΟΣ ΟΔΙΚΟΥ ΔΙΚΤΥΟΥ ΤΚ ΑΓΙΟΥ ΓΕΩΡΓΙΟΥ - ΟΙΚΙΣΜΟΣ ΒΙΓΚΛΑΦΙΑ						
A/A ΓΕΩΤΕΜΑΧΙΟΥ	ΟΝΟΜΑΤΕΠΩΝΥΜΟ ΙΔΙΟΚΤΗΤΗ	ΣΥΜΒΟΛΑΙΟΓΡΑΦΟΣ	ΑΡΙΘΜΟΣ / ΗΜΕΡΟΜΗΝΙΑ ΣΥΜΒΟΛΑΙΟΥ	ΣΤΟΙΧΕΙΑ ΜΕΤΑΓΡΑΦΗΣ ΣΥΜΒΟΛΑΙΟΥ	ΑΡΙΘΜΟΣ ΟΙΚΟΠΕΔΩΝ ΠΟΥ ΔΗΜΙΟΥΡΓΟΥΝΤΑΙ	ΣΥΜΒΟΛΑΙΟ
1	ΑΡΒΑΝΙΤΗΣ ΣΠΥΡΙΔΩΝΑΣ του ΚΩΝΣΤΑΝΤΙΝΟΥ	ΓΕΩΔΩΡΟΣ ΤΣΑΒΔΑΡΙΩΔΗΣ του ΗΛΙΑ	9948 / 20.8.2002	11.9.2002 Τ74 Α 725 ΥΠΟΗΚΟΦΥΛΛΑΚΙΟ ΝΕΑΠΟΛΗΣ ΒΟΙΩΝ	1	SYMV_9948_2002.pdf
2	ΑΡΒΑΝΙΤΗΣ ΣΠΥΡΙΔΩΝΑΣ του ΚΩΝΣΤΑΝΤΙΝΟΥ	ΓΕΩΔΩΡΟΣ ΤΣΑΒΔΑΡΙΩΔΗΣ του ΗΛΙΑ	14448 / 27.3.2008	17.4.2008 Τ79 Α191 ΥΠΟΗΚΟΦΥΛΛΑΚΙΟ ΝΕΑΠΟΛΗΣ ΒΟΙΩΝ	1	SYMV_14448_2008.pdf
3	ΑΡΒΑΝΙΤΗΣ ΣΠΥΡΙΔΩΝΑΣ του ΚΩΝΣΤΑΝΤΙΝΟΥ	ΓΕΩΔΩΡΟΣ ΤΣΑΒΔΑΡΙΩΔΗΣ του ΗΛΙΑ	14448 / 27.3.2008	17.4.2008 Τ79 Α191 ΥΠΟΗΚΟΦΥΛΛΑΚΙΟ ΝΕΑΠΟΛΗΣ ΒΟΙΩΝ	1	SYMV_14448_2008.pdf
4	ΒΡΑΝΑ ΚΑΛΛΙΟΠΗ το γένος ΠΑΝΑΓΙΩΤΗ ΜΕΝΤΗ	ΓΕΩΔΩΡΟΣ ΤΣΑΒΔΑΡΙΩΔΗΣ του ΗΛΙΑ	17217 / 22.10.2012	17.4.2008 Τ81 Α906 ΥΠΟΗΚΟΦΥΛΛΑΚΙΟ ΝΕΑΠΟΛΗΣ ΒΟΙΩΝ	1	SYMV_17217_2012.pdf
5	ΠΟΓΚΑΣ ΠΑΝΑΓΙΩΤΗΣ του ΝΙΚΟΛΑΟΥ	ΓΕΩΔΩΡΟΣ ΤΣΑΒΔΑΡΙΩΔΗΣ του ΗΛΙΑ	15829 / 11.2.2010	12.2.2010 Τ80 Α461 ΥΠΟΗΚΟΦΥΛΛΑΚΙΟ ΝΕΑΠΟΛΗΣ ΒΟΙΩΝ	1	SYMV_15829_2010.pdf
6	ΜΕΝΤΗΣ ΣΠΥΡΙΔΩΝΑΣ του ΠΑΝΑΓΙΩΤΗ	ΓΕΩΔΩΡΟΣ ΤΣΑΒΔΑΡΙΩΔΗΣ του ΗΛΙΑ	15828 / 11.2.2010	12.2.2010 Τ80 Α460 ΥΠΟΗΚΟΦΥΛΛΑΚΙΟ ΝΕΑΠΟΛΗΣ ΒΟΙΩΝ	1	SYMV_15828_2010.pdf

ΥΠΟΜΝΗΜΑ

ΑΡΙΘΜΗΣΗ ΓΕΩΤΕΜΑΧΙΩΝ

ΟΡΙΑ ΓΕΩΤΕΜΑΧΙΩΝ

ΟΔΟΙ ΠΡΟΫΦΙΣΤΑΜΕΝΟΥ ΤΟΥ 1985

ΟΔΟΙ ΠΛΑΤΟΥΣ >=4.0μ

ΟΔΟΙ ΠΛΑΤΟΥΣ <4.0μ

ΟΔΟΙ ΠΟΥ ΔΗΜΙΟΥΡΓΗΘΗΚΑΝ ΜΕΤΑ ΤΟ 1985

ΟΔΟΙ ΠΛΑΤΟΥΣ >=4.0μ

ΟΔΟΙ ΠΛΑΤΟΥΣ <4.0μ

ΟΔΟΙ ΠΟΥ ΔΗΜΙΟΥΡΓΗΘΗΚΑΝ ΜΕΤΑ ΤΟ 1985

ΟΡΙΟ ΟΙΚΙΣΜΟΥ

ΤΜΗΜΑ ΟΙΚΙΣΜΟΥ ΓΙΑ ΤΟ ΟΠΙΟ ΖΗΤΕΙΤΑΙ ΚΥΡΩΣΗ

ΓΕΩΤΕΜΑΧΙΟ XX

Ο Ανοτέρω συμβολισμός είναι βάσει του ΦΕΚ2200Β/30.9.2011 Απόφαση 39608/14.9.2011 υπουργού Υ.Π.Ε.Κ.Α.

